


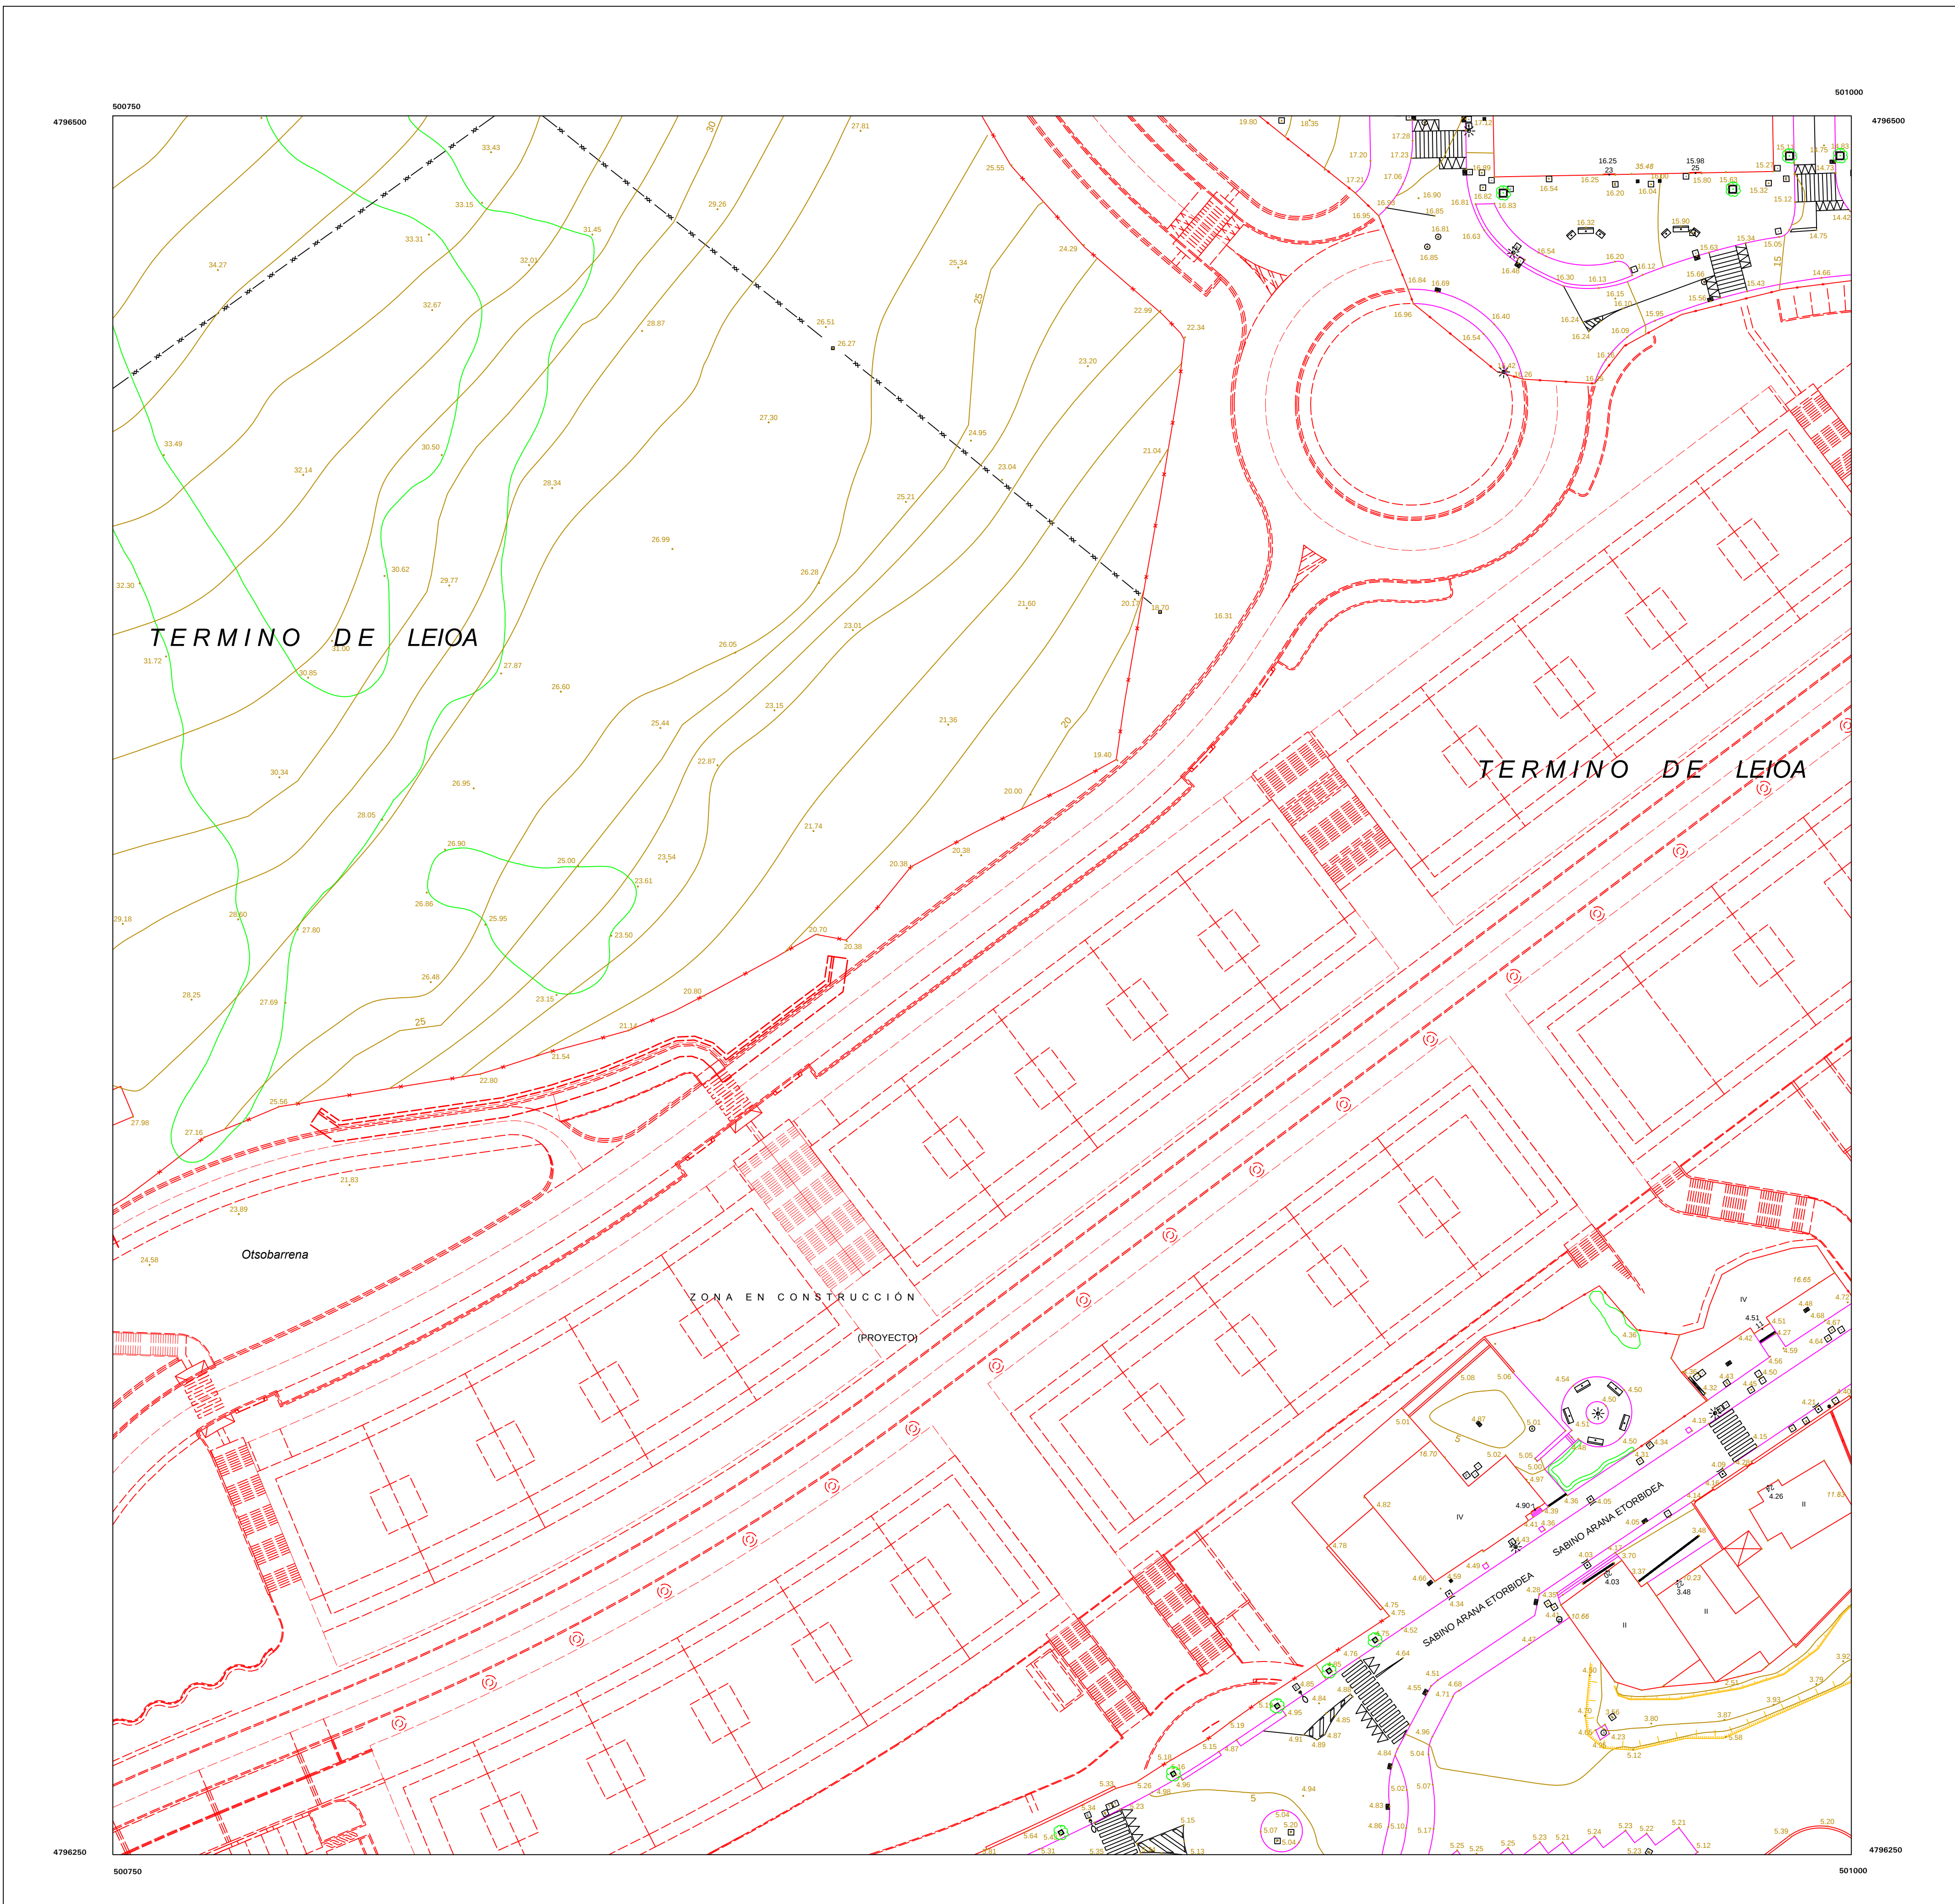

Onartutako ikurrak / Signos convencionales

	Autopista, Autokidea / Autopista, Autovia
	Errepidea / Línea de Carretera
	Bideak / Caminos
	Bideak / Caminos

	Monte / Monte

