


WN1789-1A

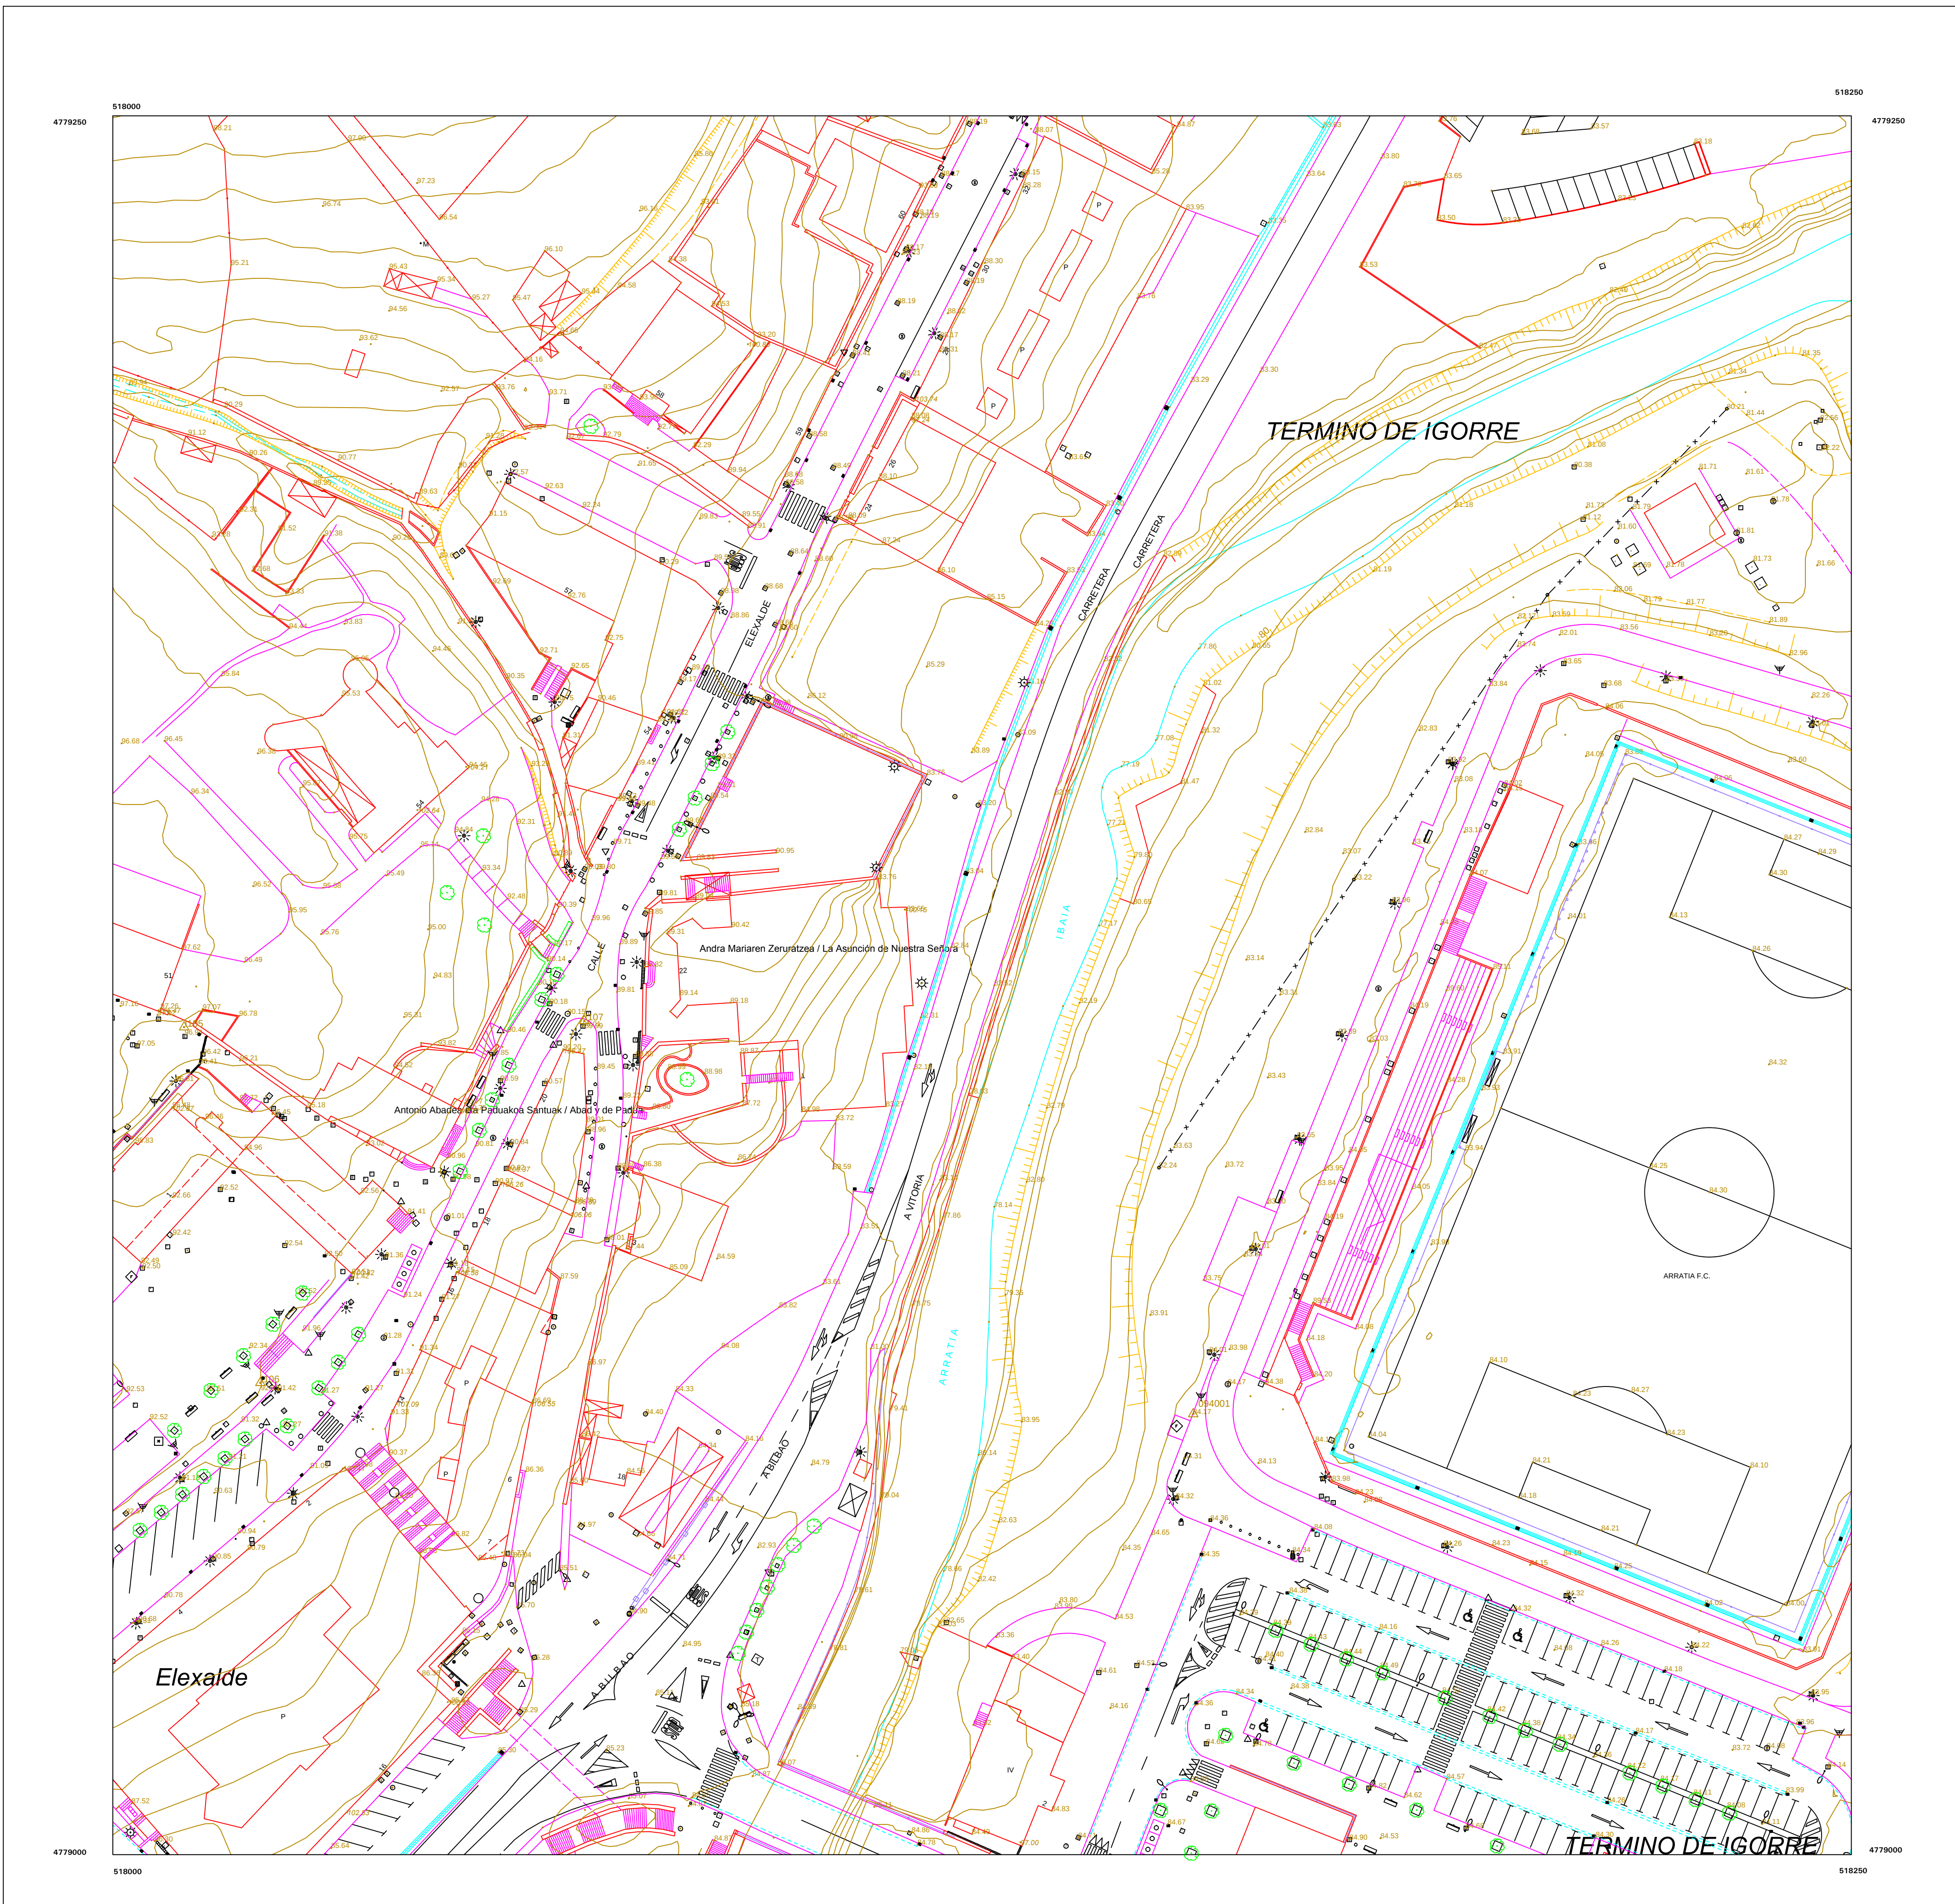

Onartutako ikurrak / Signos convencionales



ESKALA 1:500 ESCALA

