


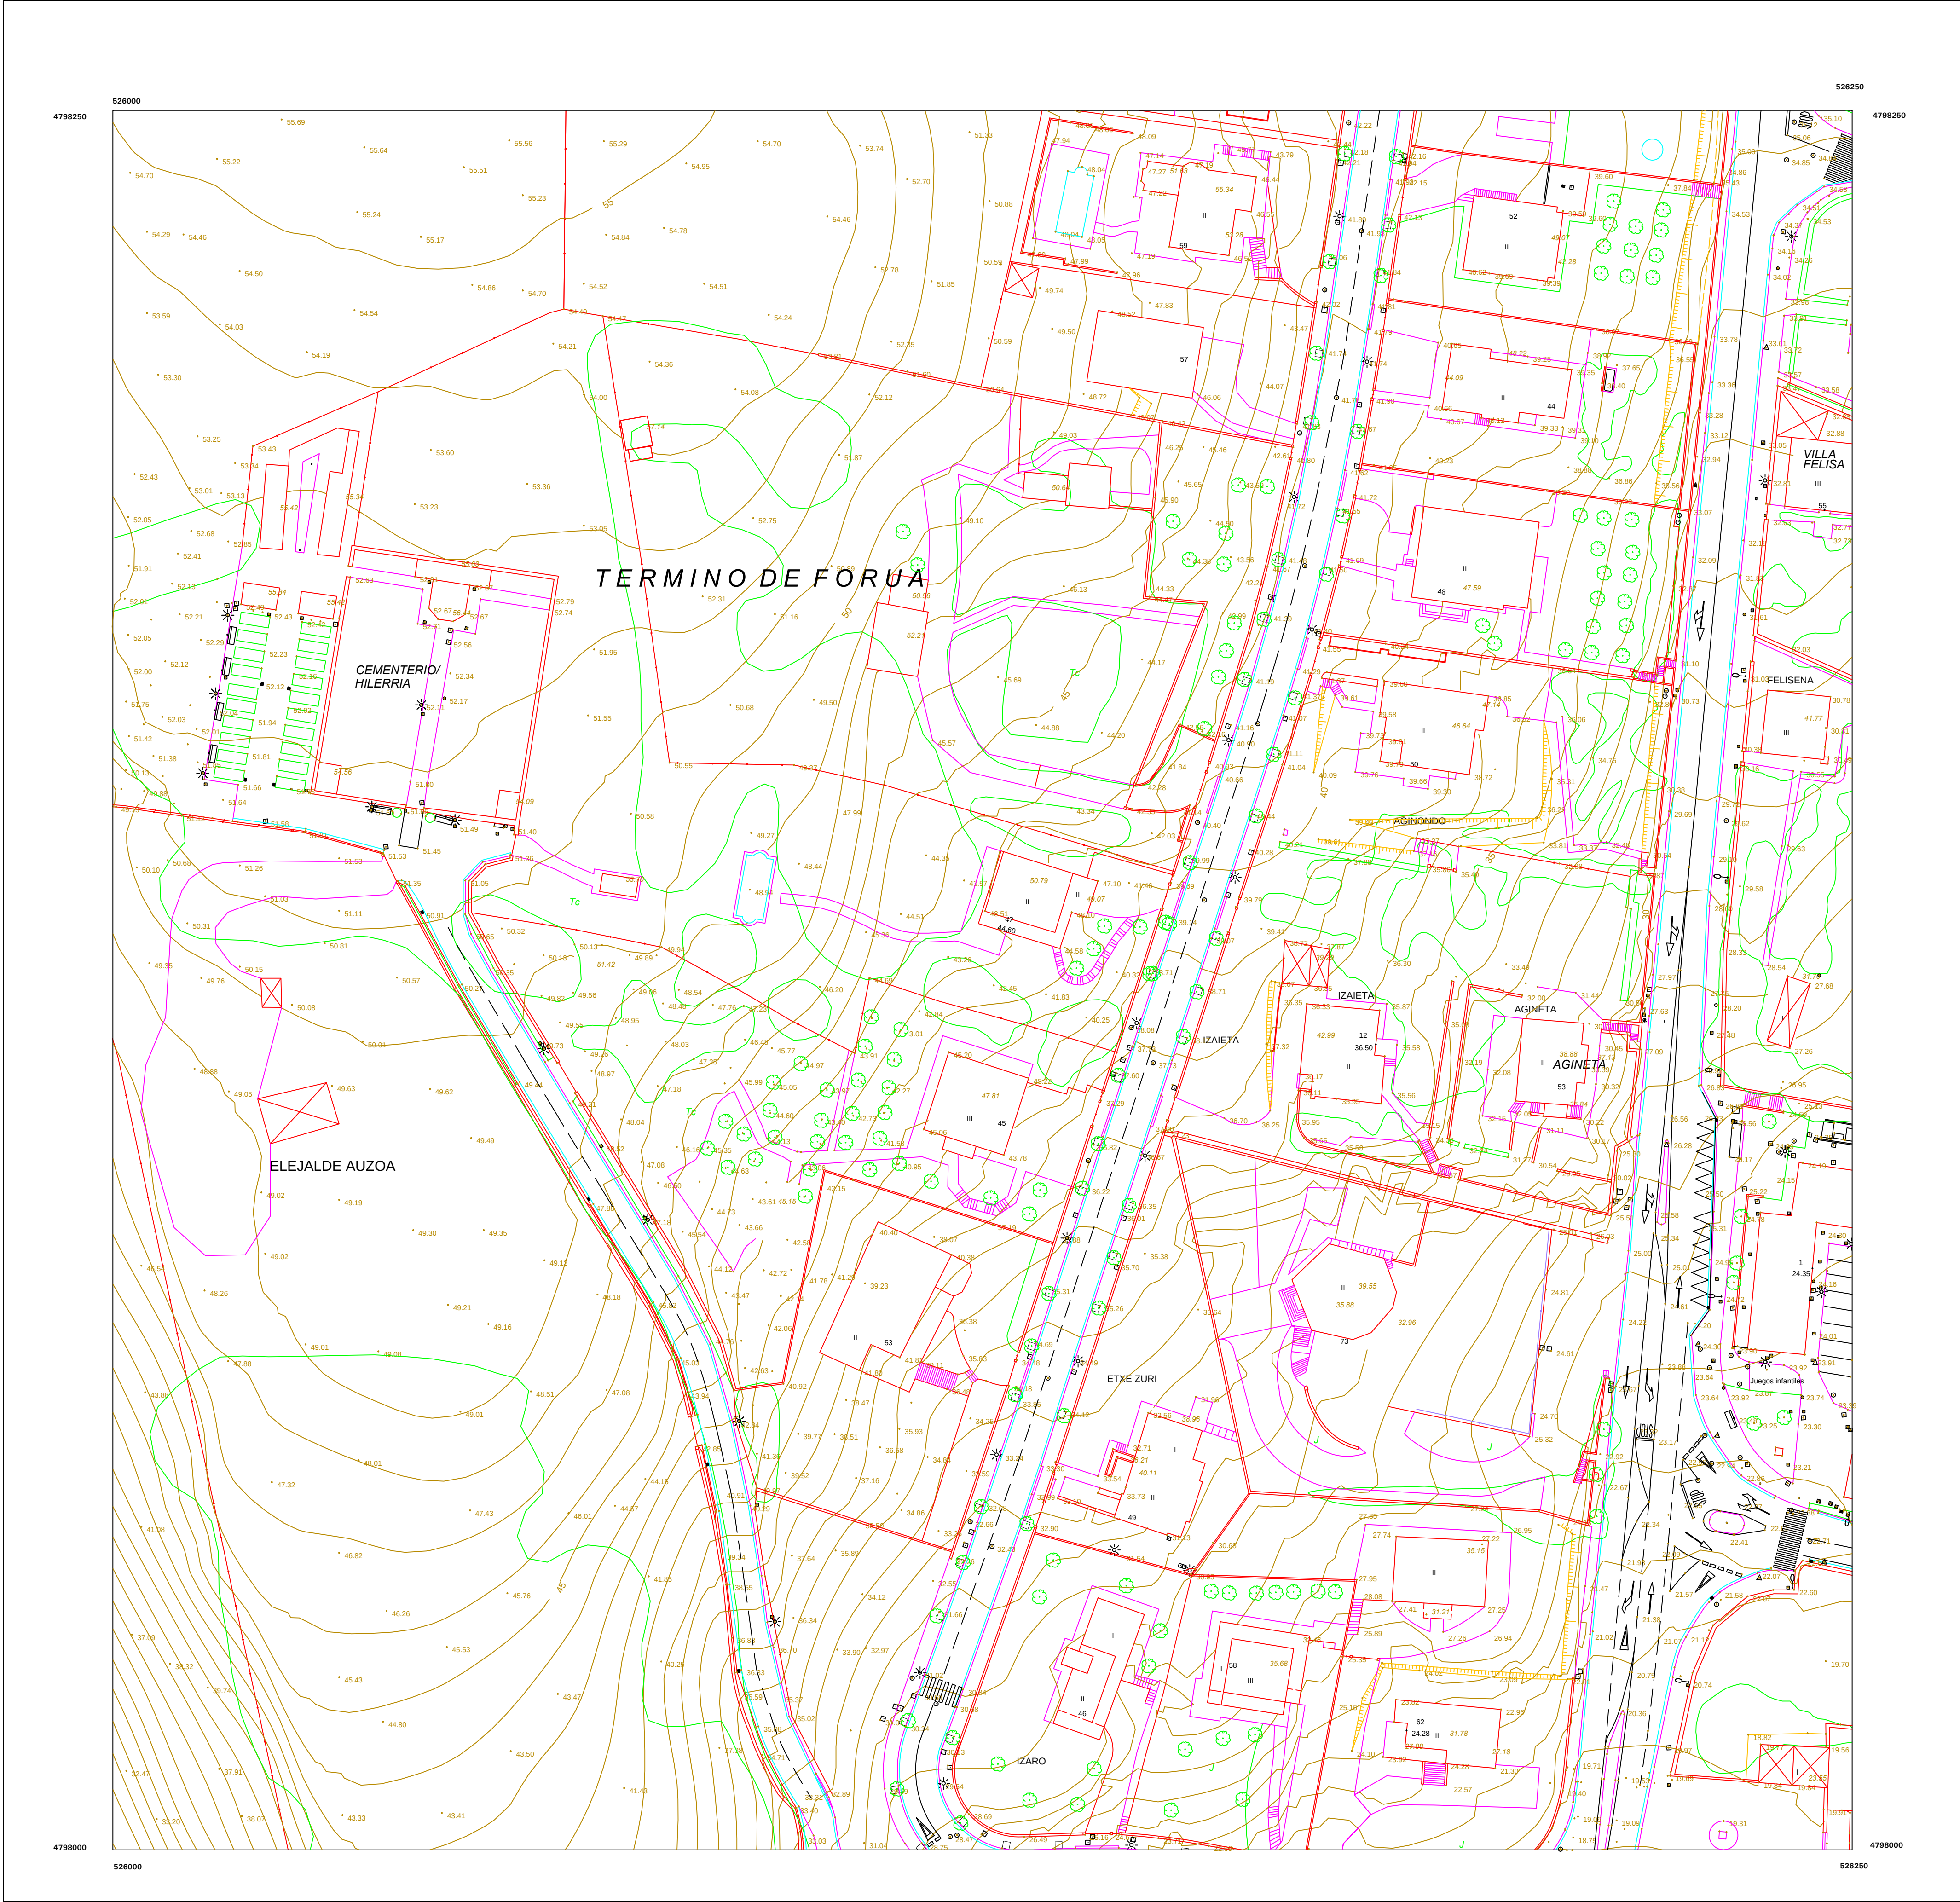

Onartutako ikurrak / Signos convencionales


INFORMATIKABEZKO KARTOGRAFIA
CARTOGRAFIA INFORMATIZADA













