


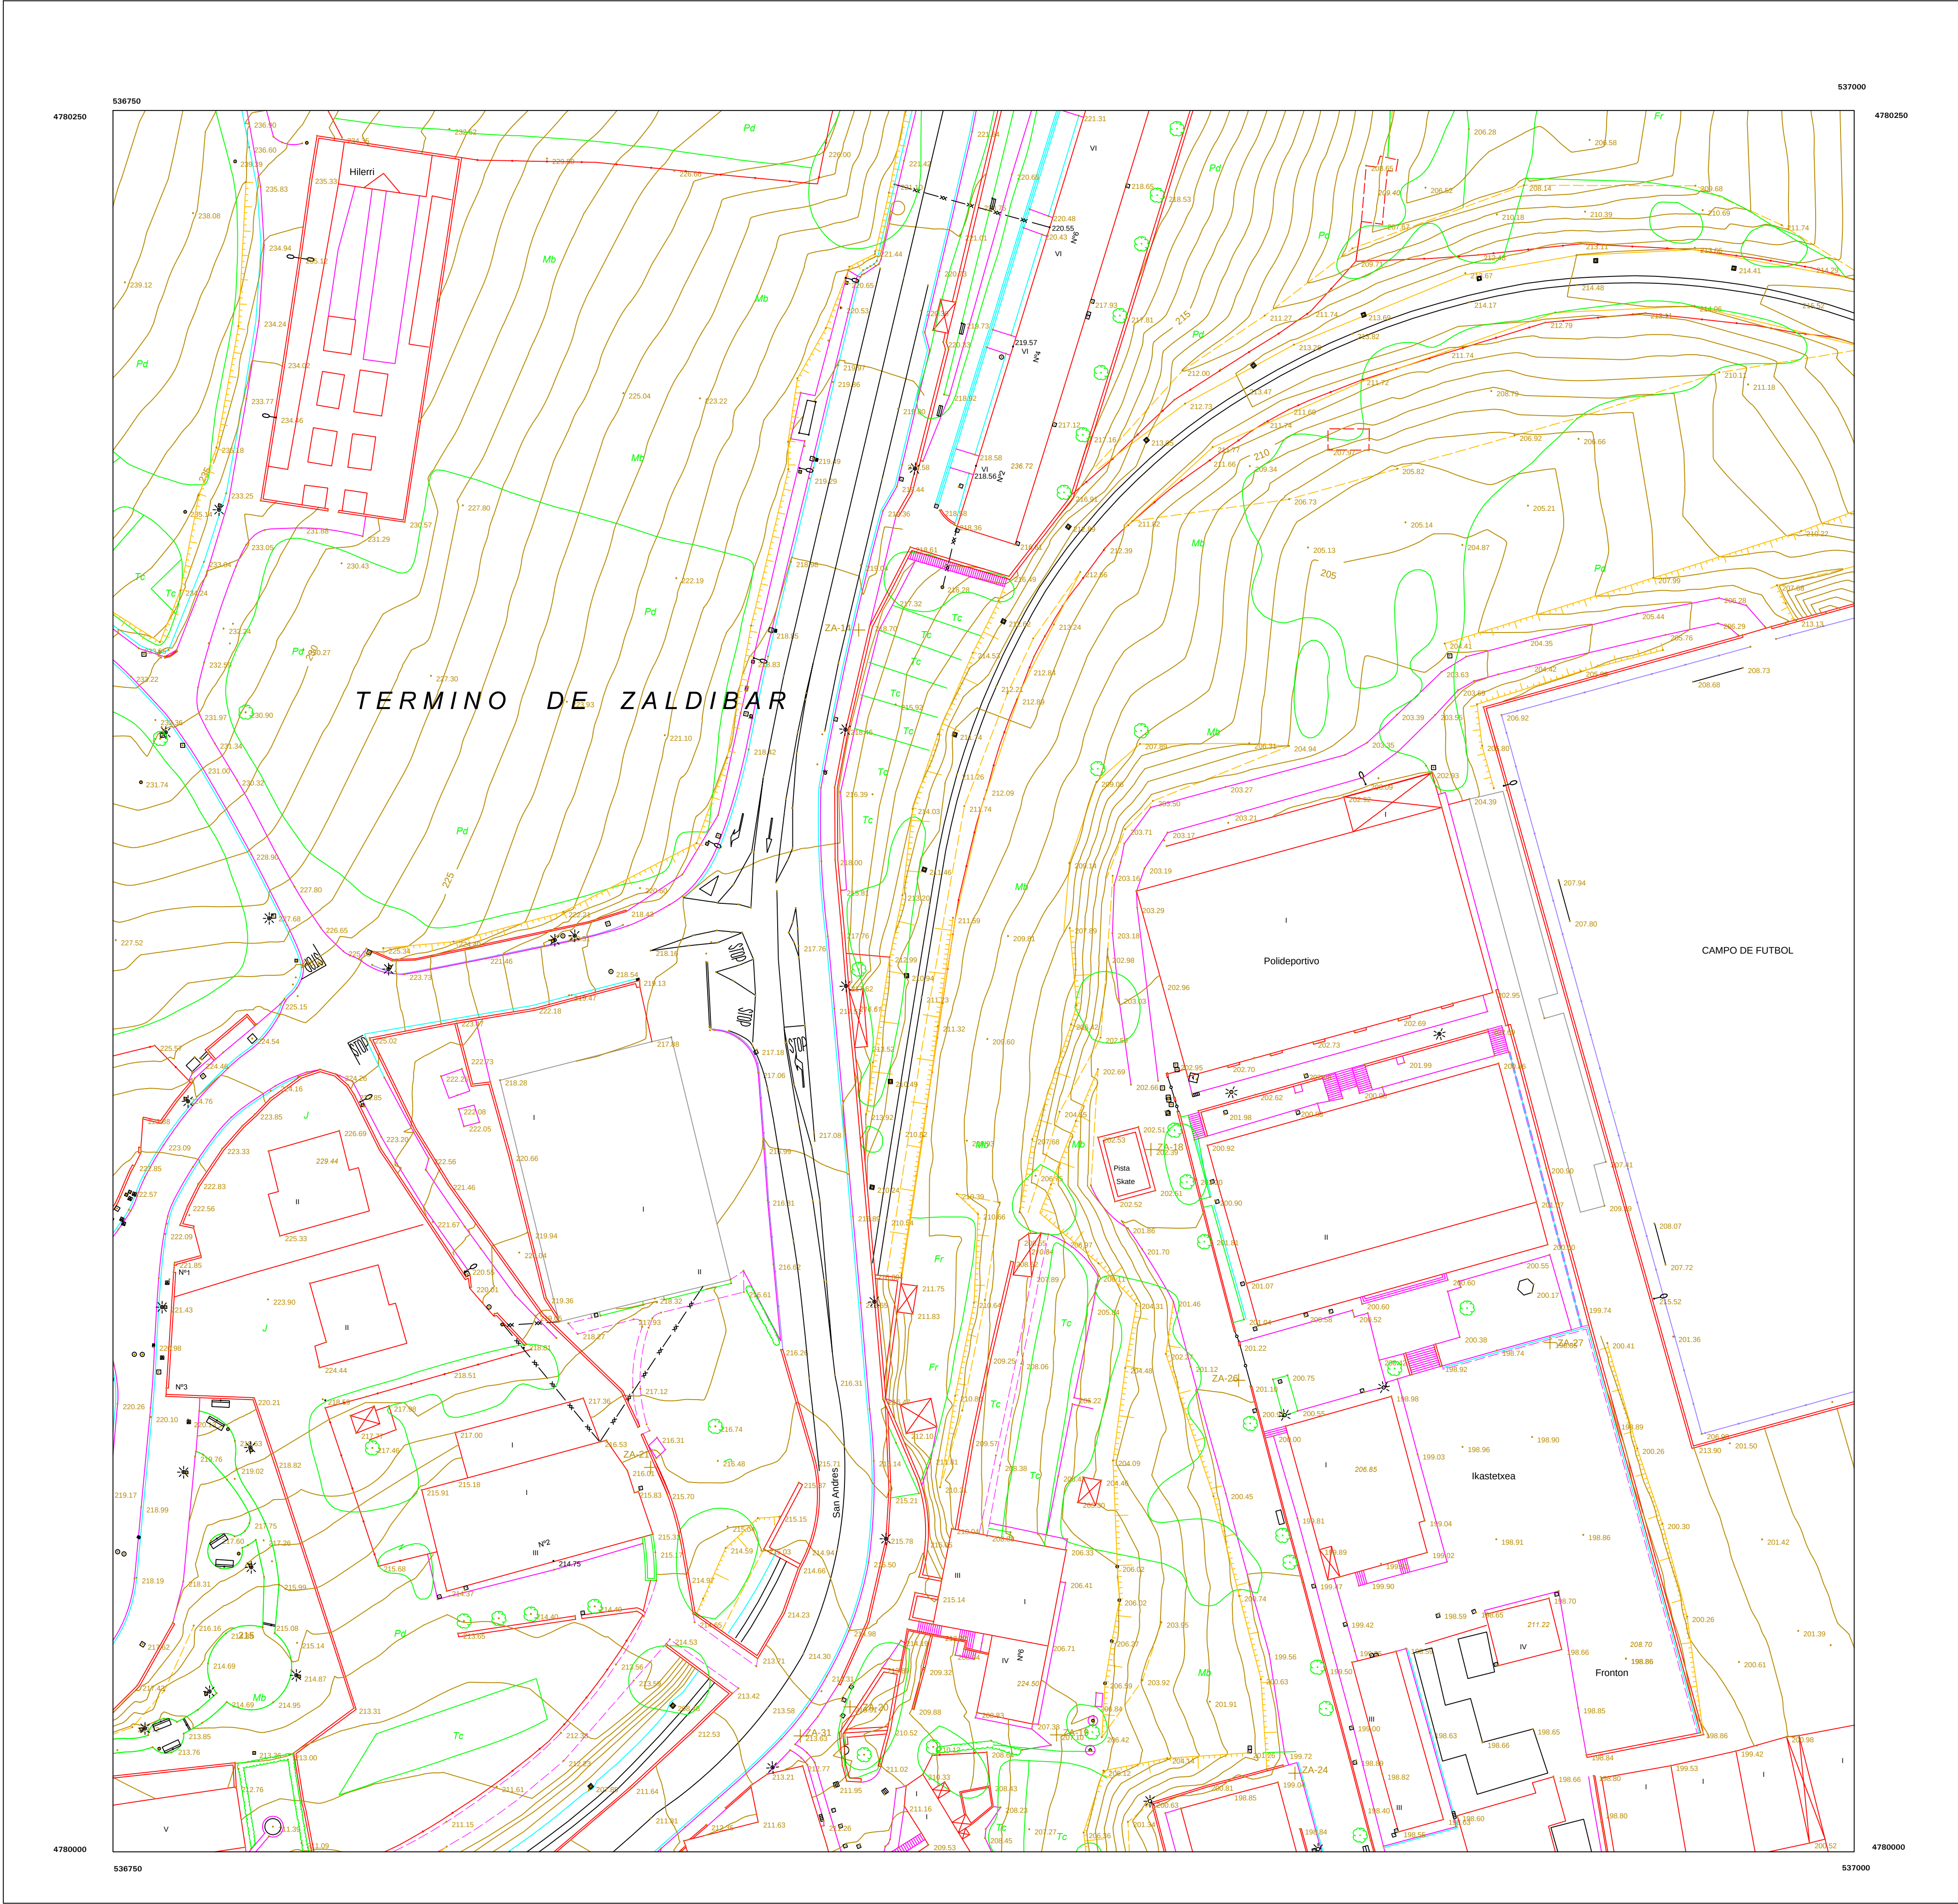

Onartutako ikurrak / Signos convencionales

	Autopista, Autokada / Autopista, Autovia
	Errepidea / Línea de Carretera
	Bideak / Caminos
	Bideak / Caminos
	Troncales / Ferrocarril


INFORMATIKABIDEZKO KARTOGRAFIA

CARTOGRAFIA INFORMATIZADA


Koordenatu geografikoak Origen Meridiano de Greenwich

ESKALA 1:500 ESCALA

Eskala: 1:500