
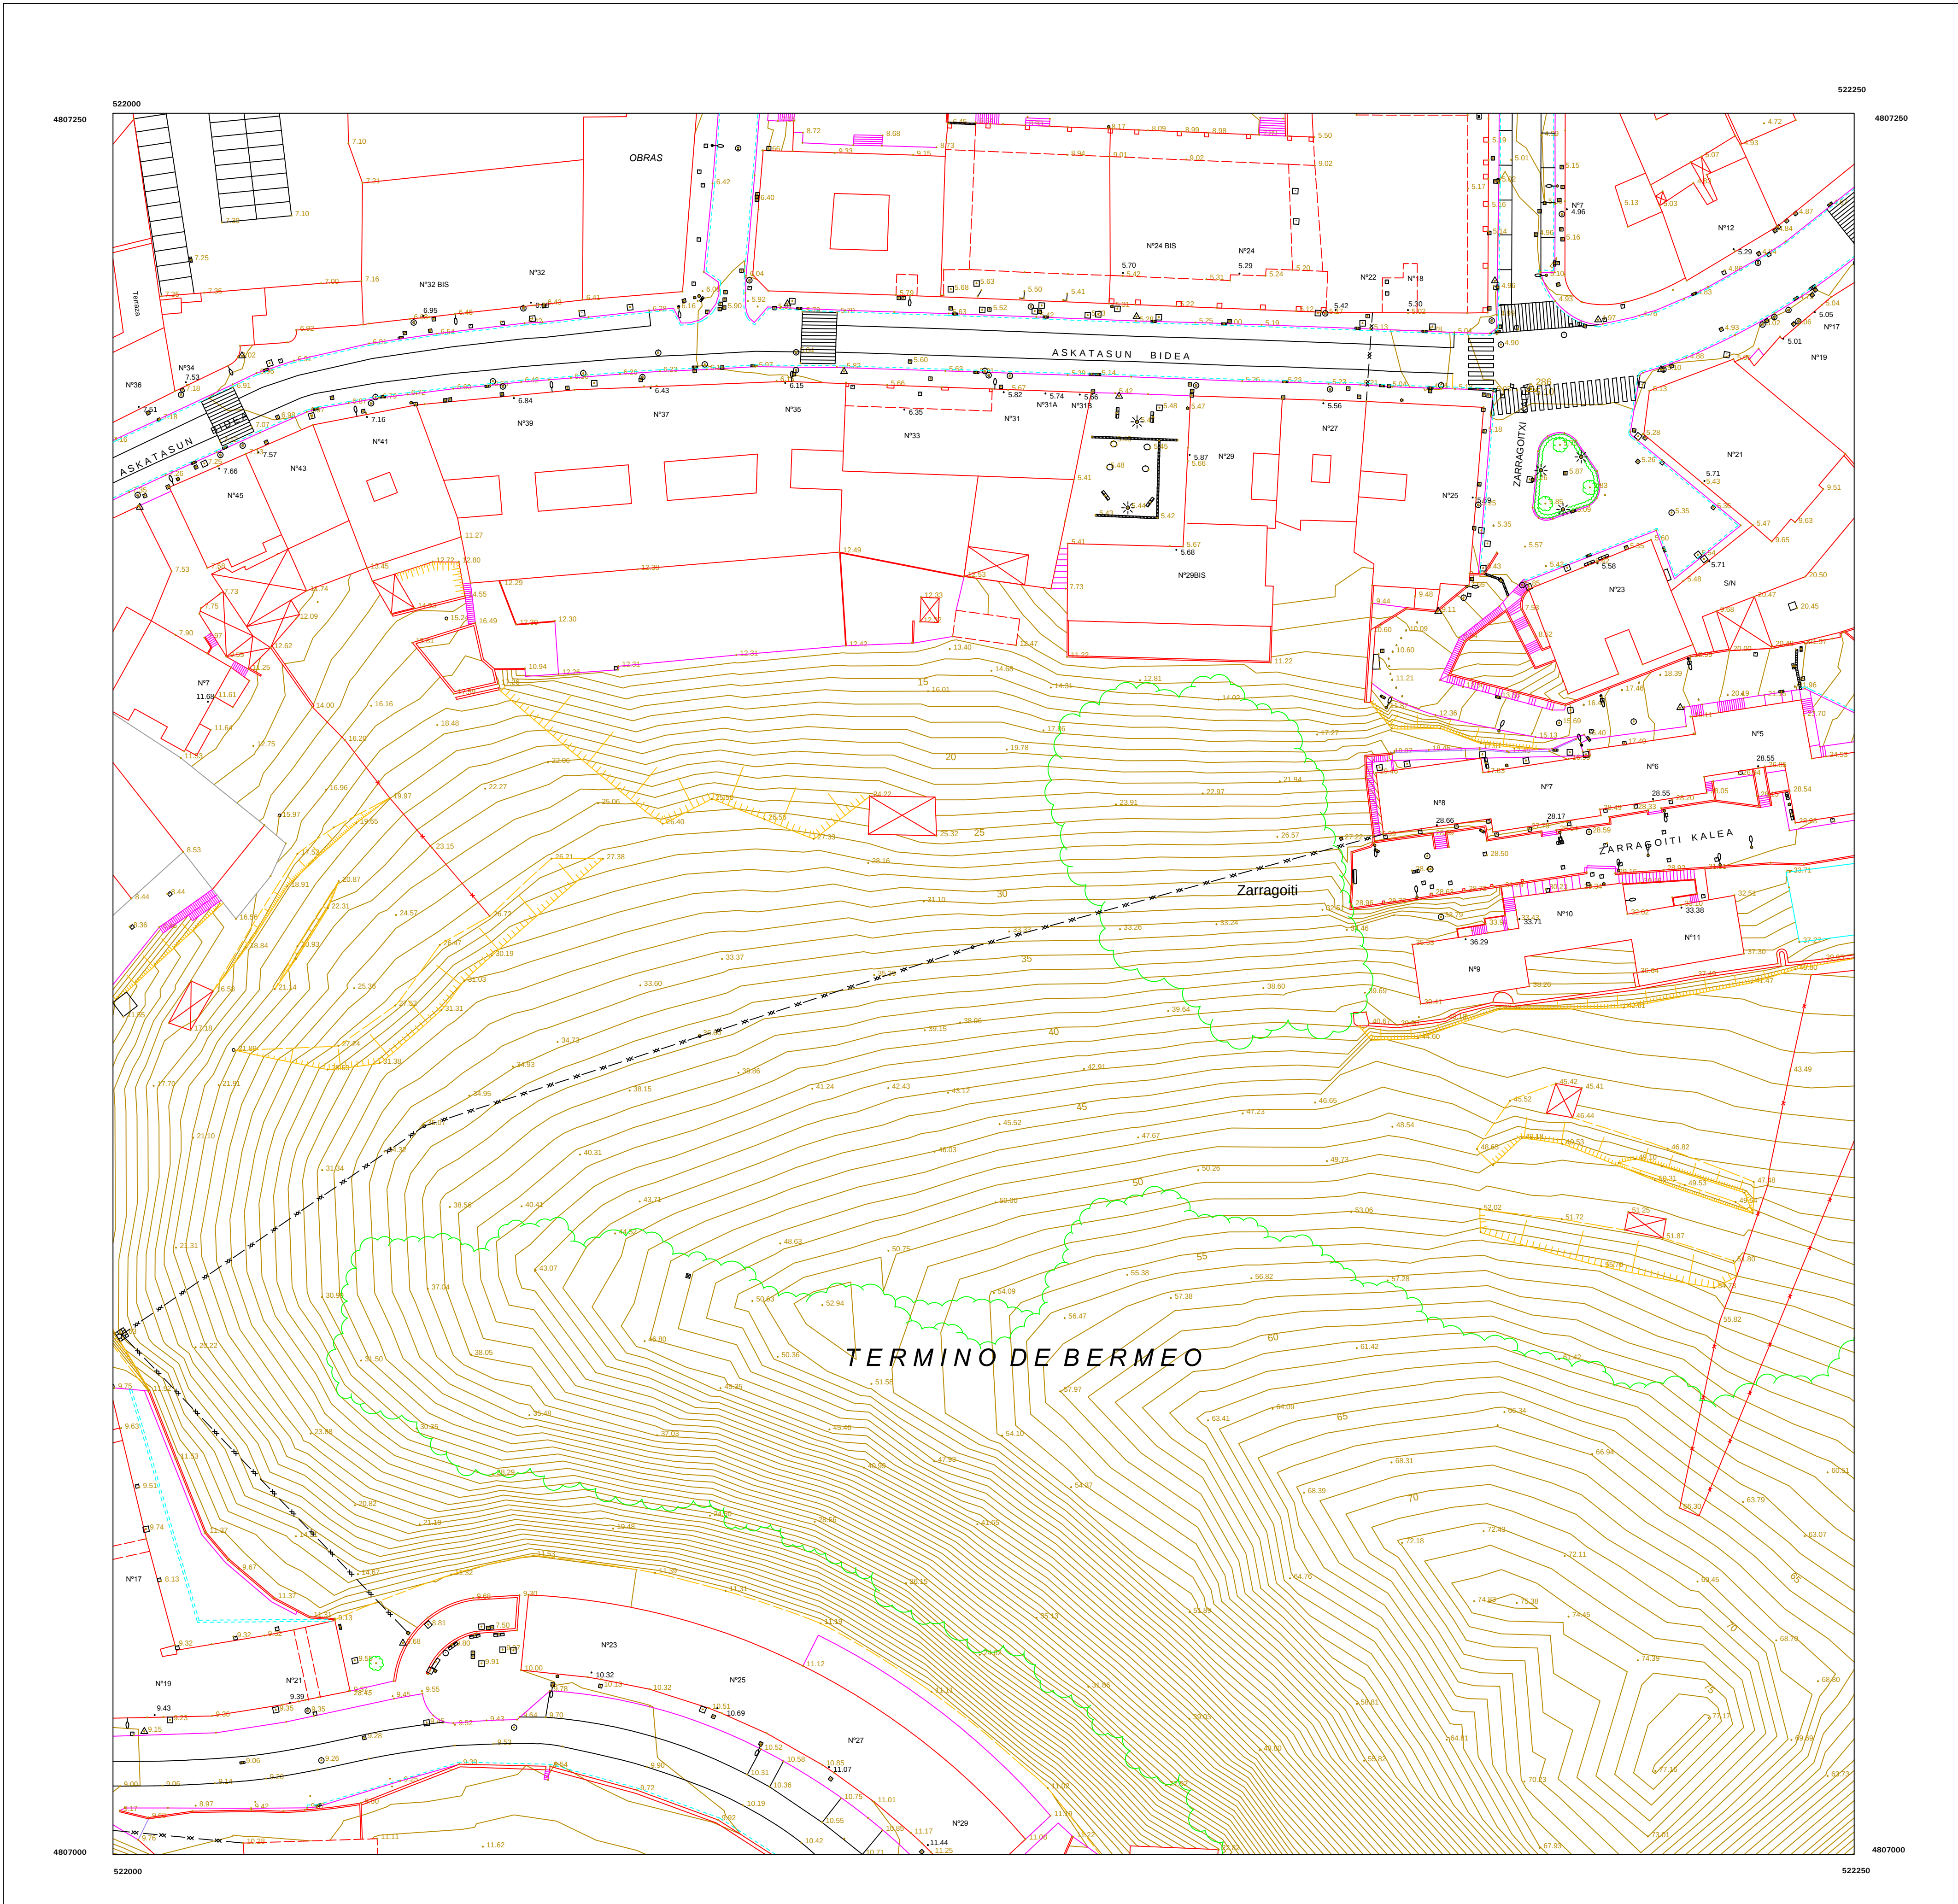


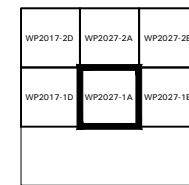

Onartutako ikurrak / Signos convencionales


Información de la obra
Escala: 1:500
Fecha: 2023
Autor: BFA DFB