


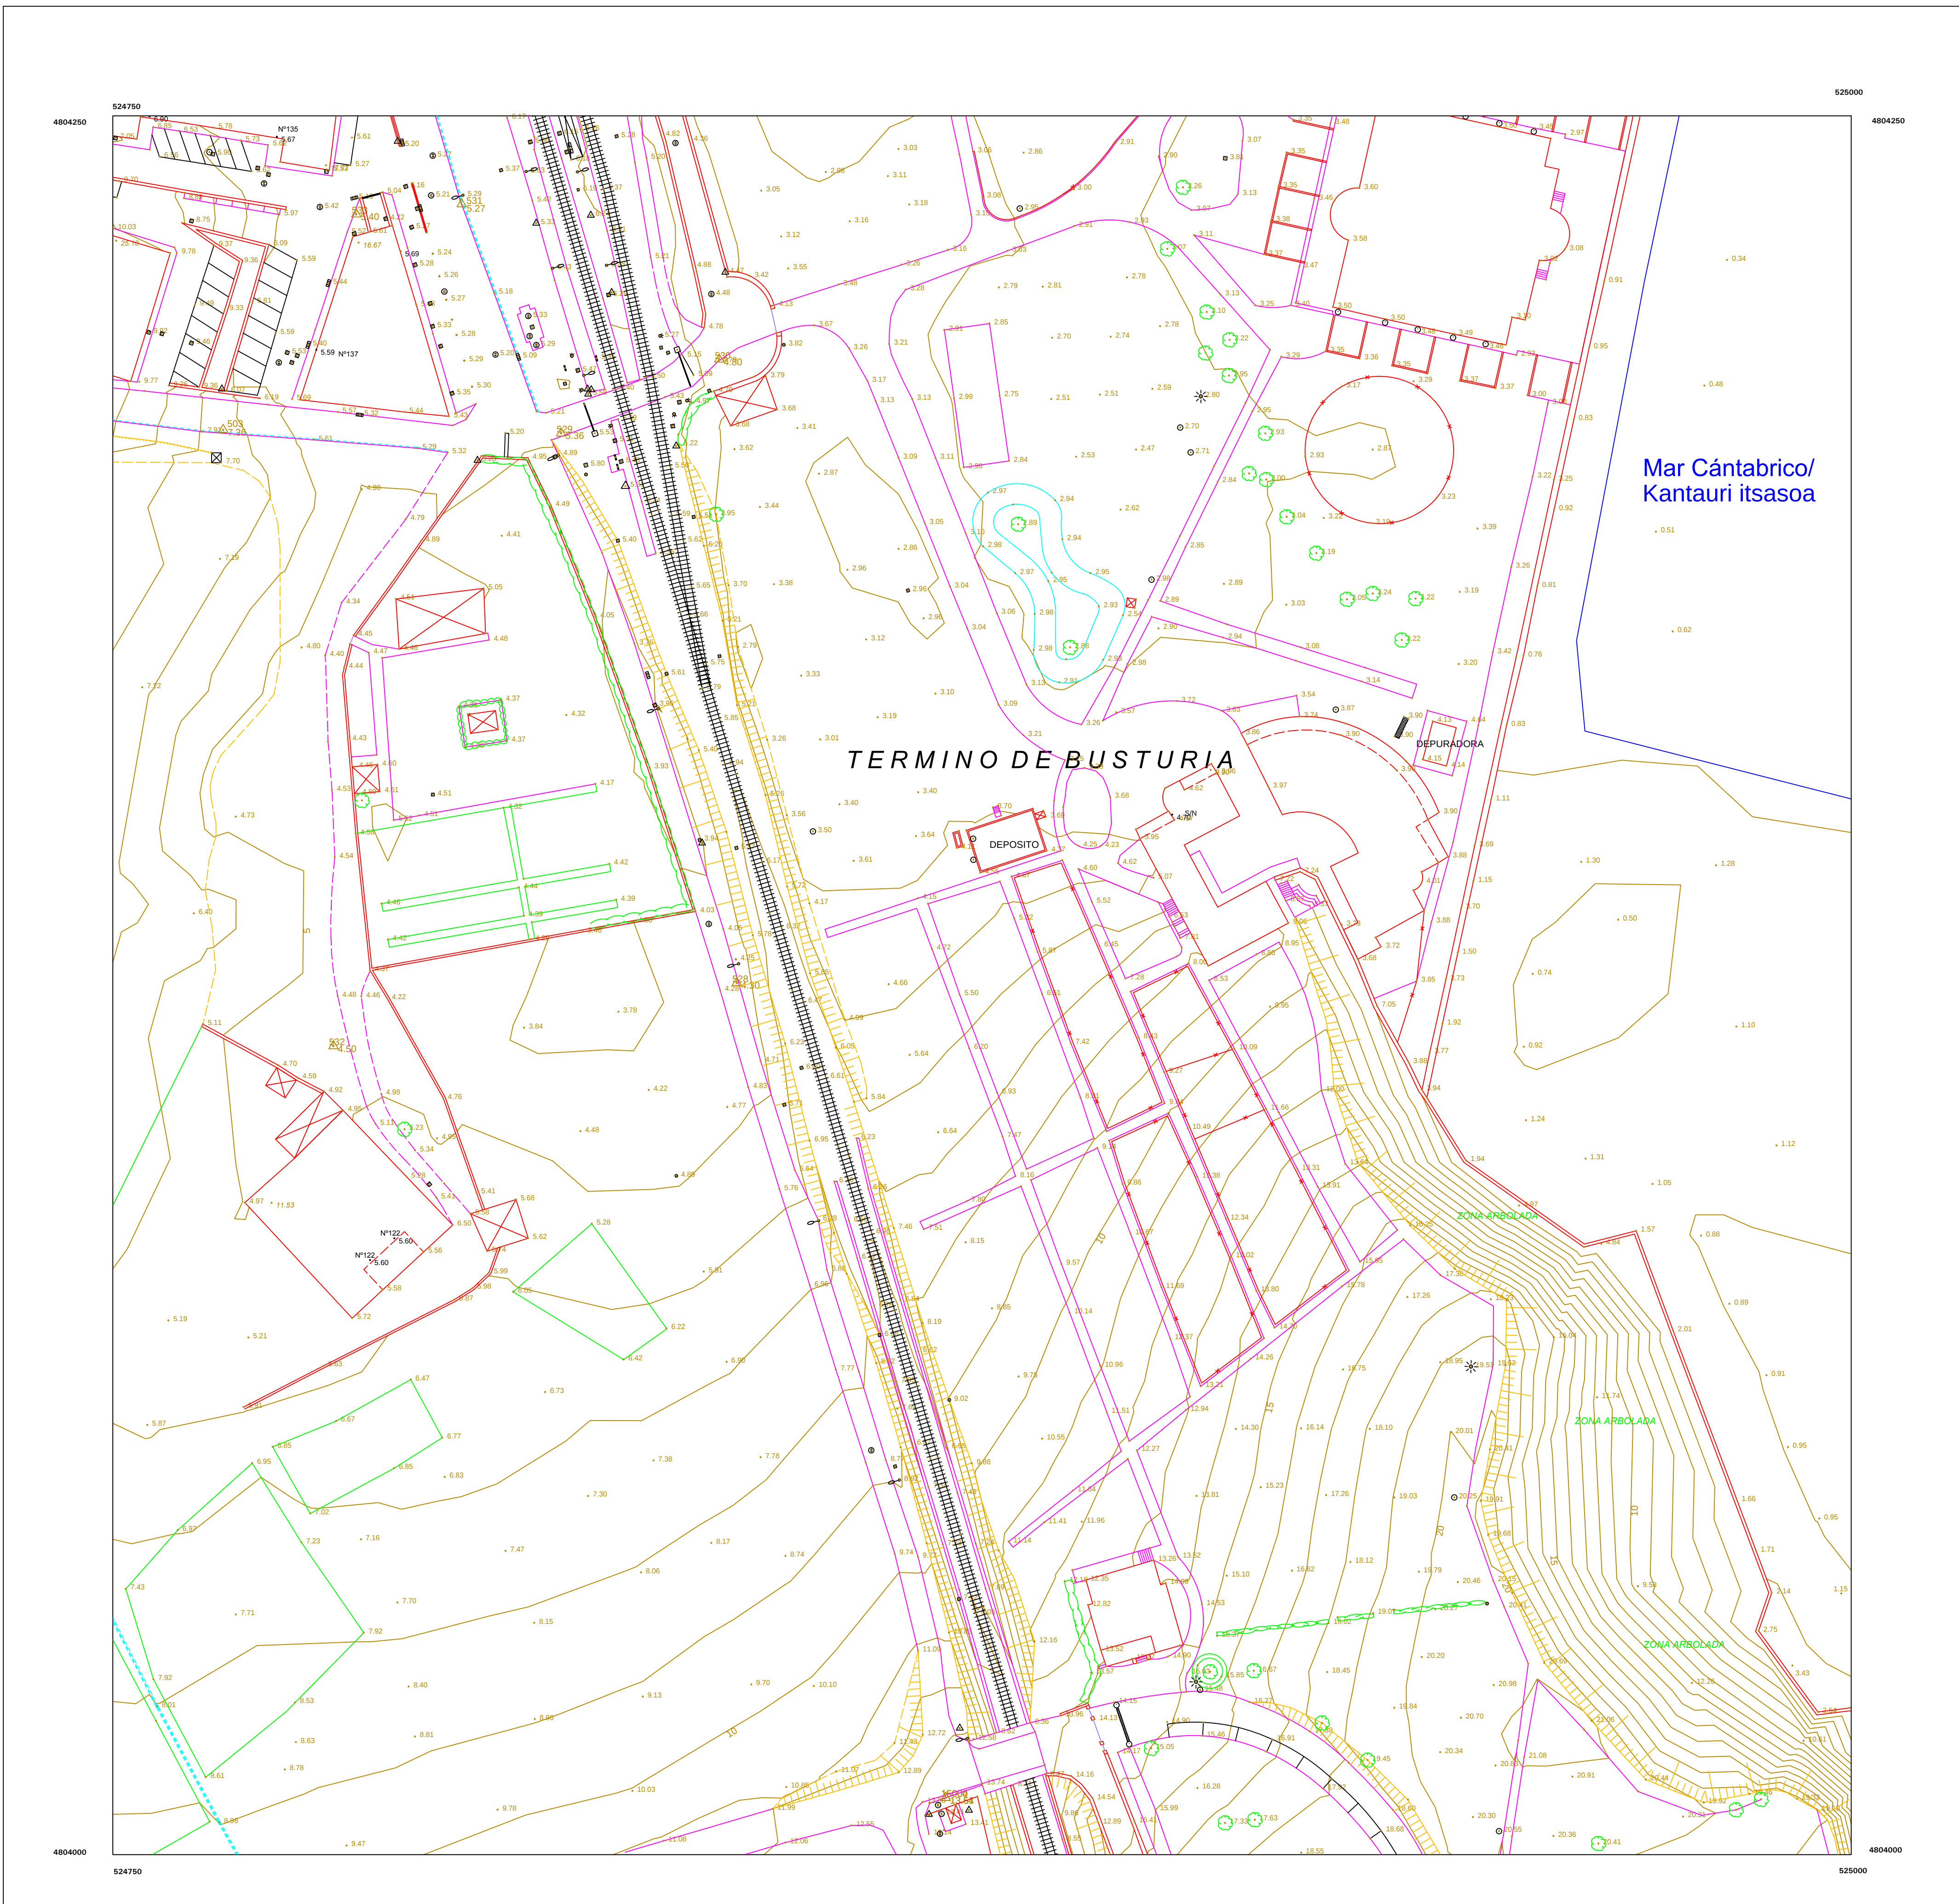

Onartutako ikurrak / Signos convencionales

INFORMATIKABIDEZKO KARTOGRAFIA

CARTOGRAFIA INFORMATIZADA








